


AIZADO CC'

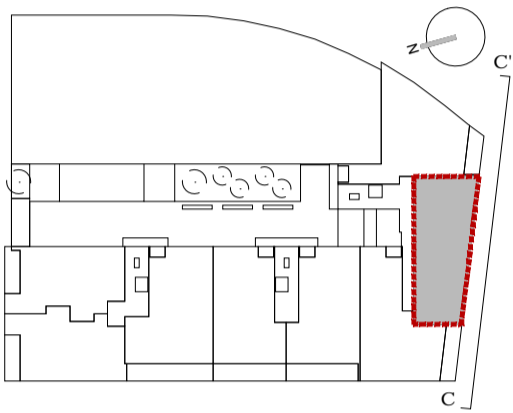


Vivienda B

Escalera 3. Plantas 1ª, 2ª, 3ª, 4ª y 5ª

SUPERFICIES VIVIENDA	m ²
VESTÍBULO	9,07
SALON-COMEDOR	23,44
COCINA	10,02
DORMITORIO 1	15,51
DORMITORIO 2	13,13
DORMITORIO 3	11,03
BAÑO 1	3,81
BAÑO 2	3,75
S. ÚTIL INTERIOR VIV. SIN TERRAZA	89,76
TERRAZA	10,65
SUP. ÚTIL VIV. + TERRAZA	100,41

NOTA: Las superficies podrán verse alteradas por necesidades técnicas. Toda vivienda tiene un trastero y una plaza de garaje como anejos vinculados.

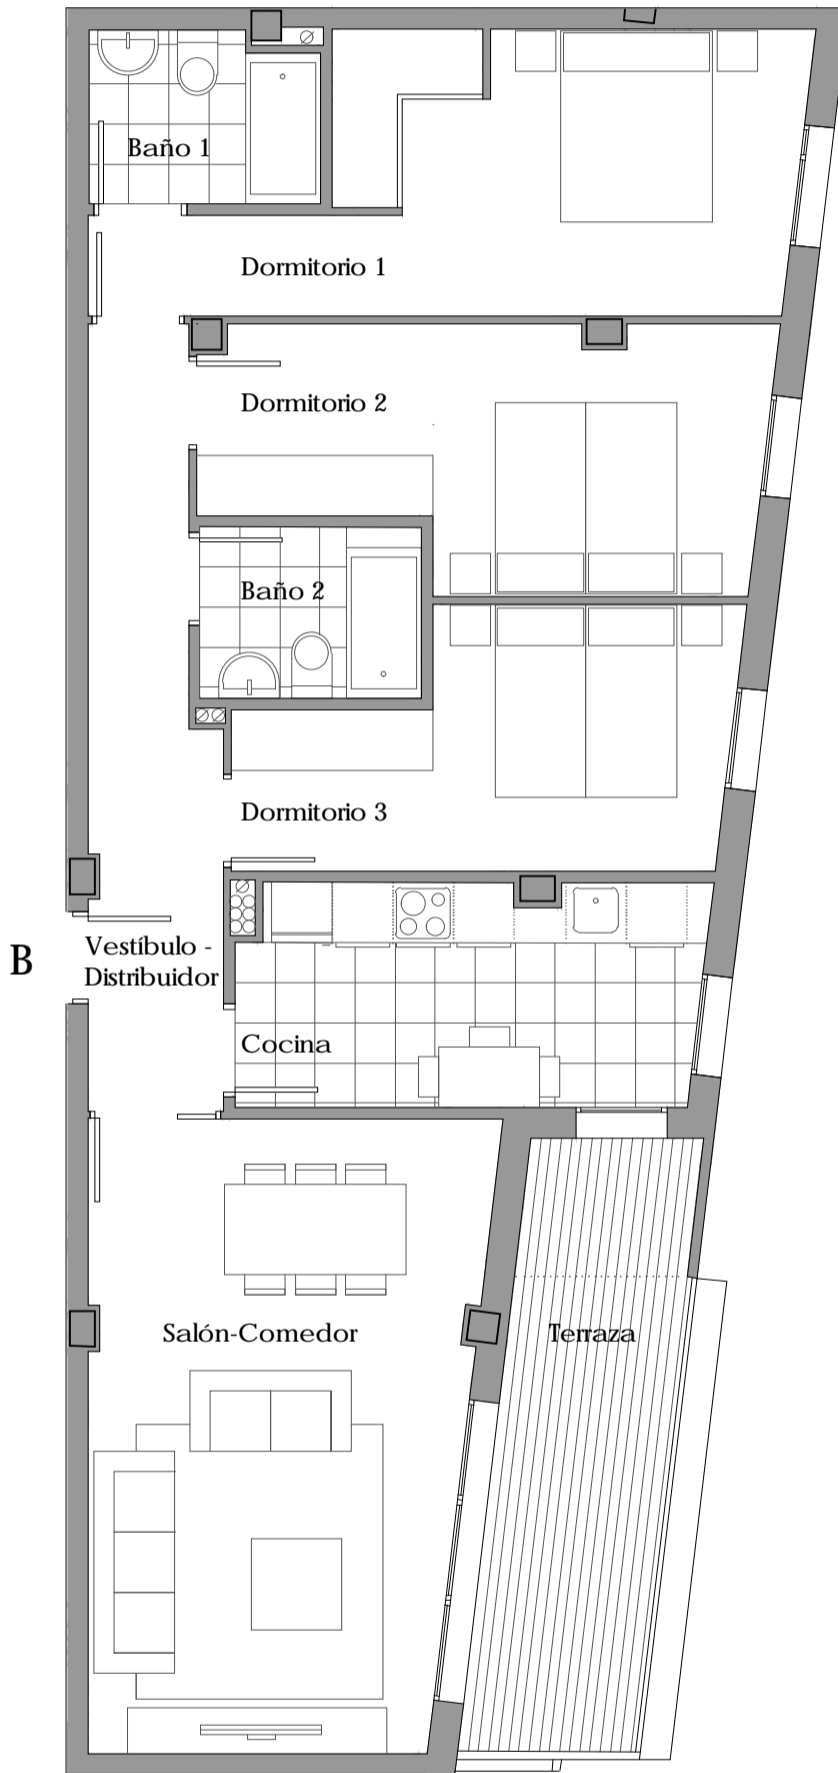

CALIFICACIÓN ENERGÉTICA DE PROYECTO		ETIQUETA	
<small> DATOS DEL EDIFICIO Nombre y dirección construcción: CTE HE 2013 Referencia catastral: 29678031M70210000045 C. Autónoma: ARAGÓN </small>		<small> Tipo de edificio: PLURIFAMILIAR Dirección: AVDA. SAN ANTONIO Municipio: CUARTE DE HUERA C.P.: 50 430 C. Autónoma: ARAGÓN </small>	
<small> ESCALA DE LA CALIFICACIÓN ENERGÉTICA Consumo de energía kWh / m² año Emisiones de CO₂ kg CO₂ / m² año </small>		<small> Consumo de energía kWh / m² año: 27.21 Emisiones de CO₂ kg CO₂ / m² año: 5.35 </small>	
<small> REGISTRO CALIFICACIÓN DE PROYECTO Válido hasta 22/02/2028 ESPAÑA Directiva 2010 / 31 / UE </small>			