
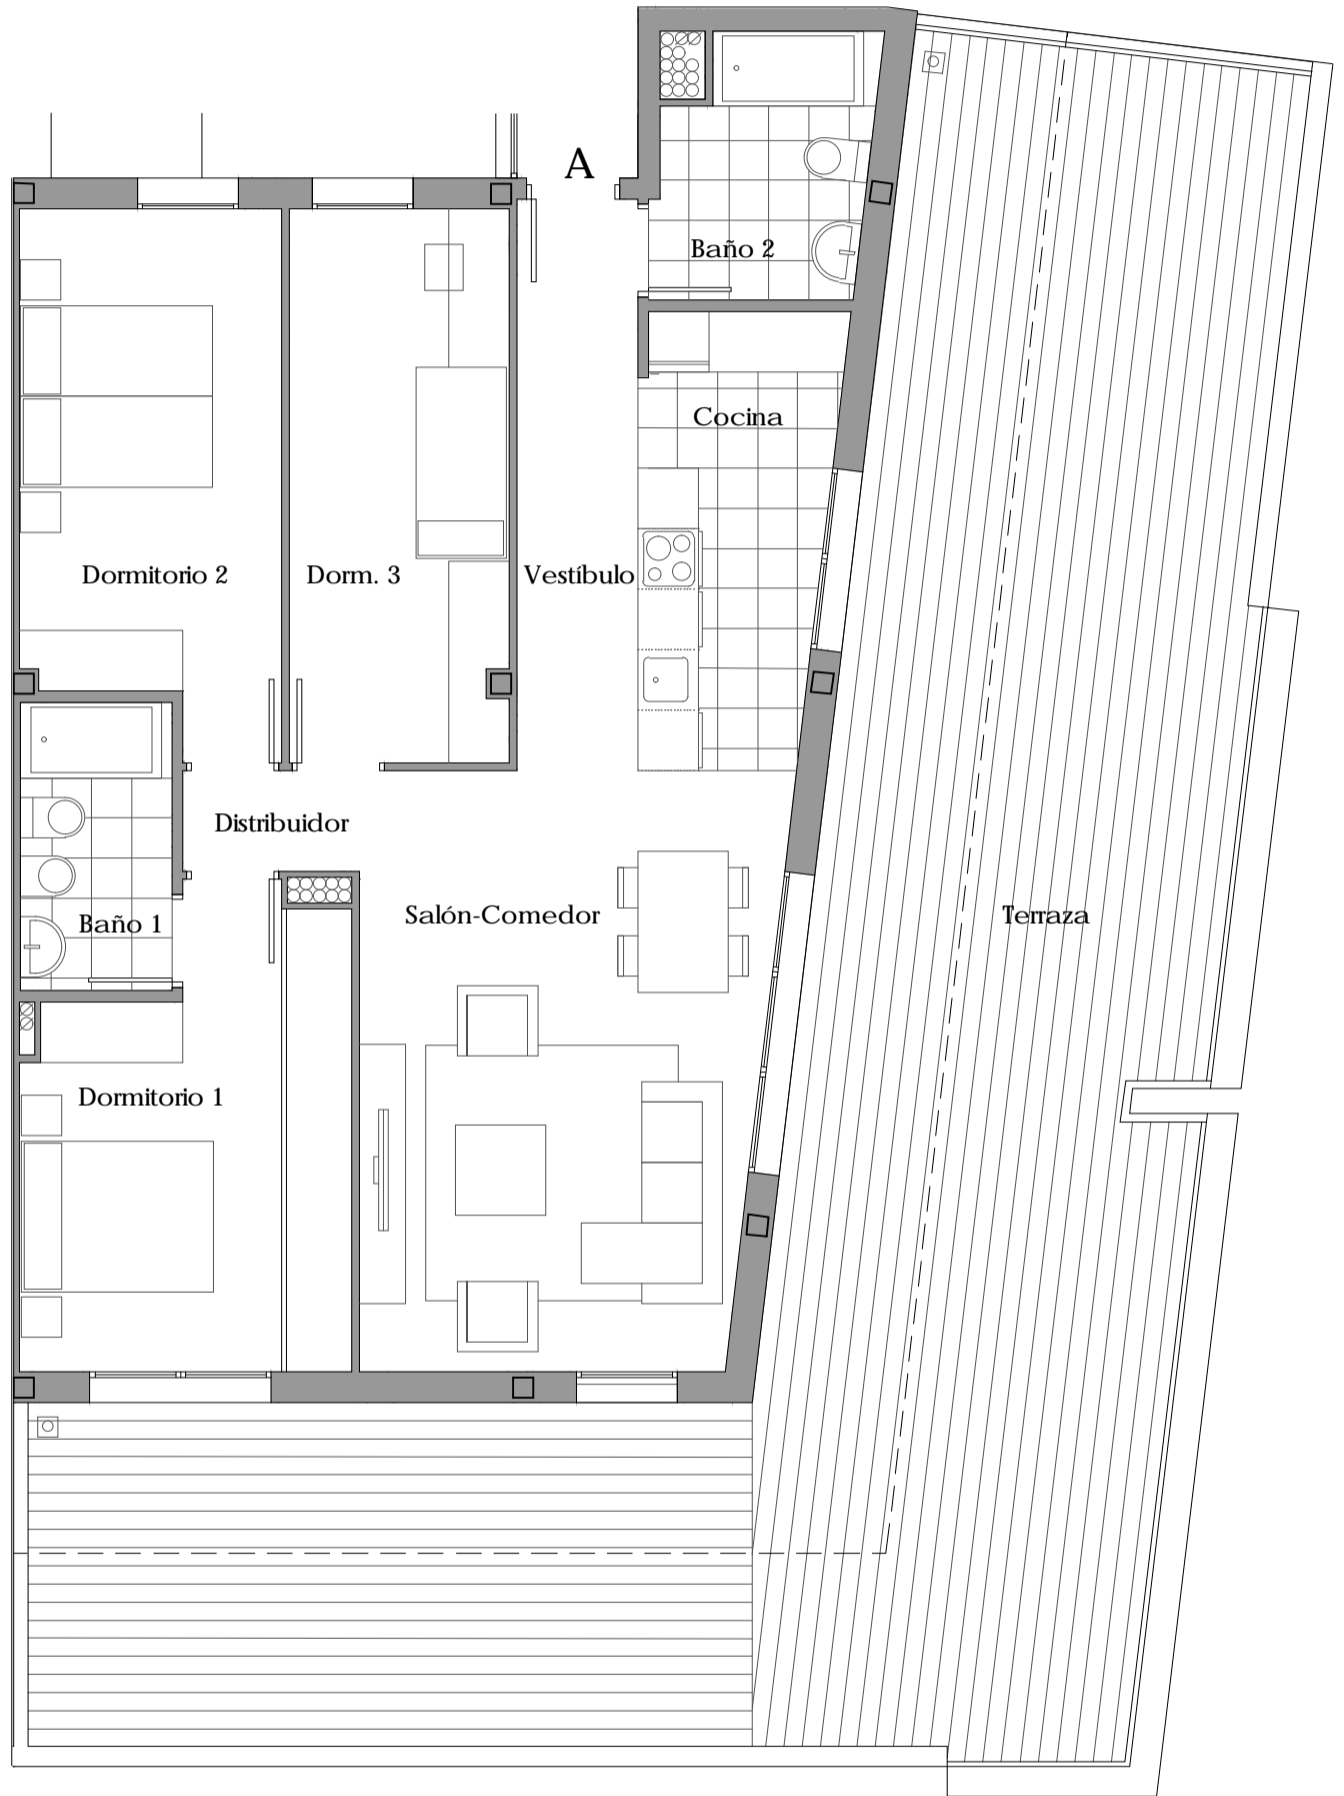


AIZADO CC'

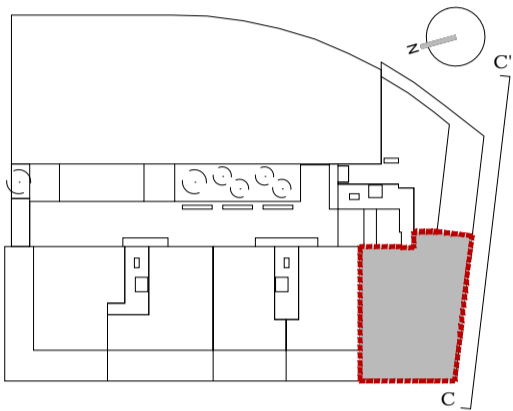

Vivienda A
Escala 3. Planta Ático

SUPERFICIES VIVIENDA	m ²
VESTÍBULO	6,80
SALON-COMEDOR	23,72
COCINA	8,35
DORMORIO 1	13,83
DORMITORIO 2	13,10
DORMITORIO 3	11,91
BAÑO 1	4,29
BAÑO 2	5,26
DISTRIBUIDOR	1,76
S. ÚTIL INTERIOR VIV. SIN TERRAZA	89,02
TERRAZA	92,24
SUP. ÚTIL VIV. + TERRAZA	181,26

NOTA: Las superficies podrán verse alteradas por necesidades técnicas. Toda vivienda tiene un trastero y una plaza de garaje como anejos vinculados.

CALIFICACIÓN ENERGÉTICA DE PROYECTO		ETIQUETA	
<small> DATOS DEL EDIFICIO Nombre y dirección construcción: CTE HE 2013 Referencia catastral: 29678034M7026000045 Tipo de edificio: PLURIFAMILIAR Dirección: AYUDA SAN ANTONIO Municipio: CUARTE DE HUERA C.P.: 50 610 C. Autónoma: ARAGÓN </small>			
<small>ESCALA DE LA CALIFICACIÓN ENERGÉTICA</small> Consumo de energía kWh / m ² año Emisiones kg CO ₂ / m ² año		A más eficiente B C D E F G menos eficiente	27.21 5.35
<small> REGISTRO CALIFICACIÓN DE PROYECTO Válido hasta 22/02/2028 ESPAÑA Directiva 2010 / 31 / UE </small>			